




RZUT PARTERU

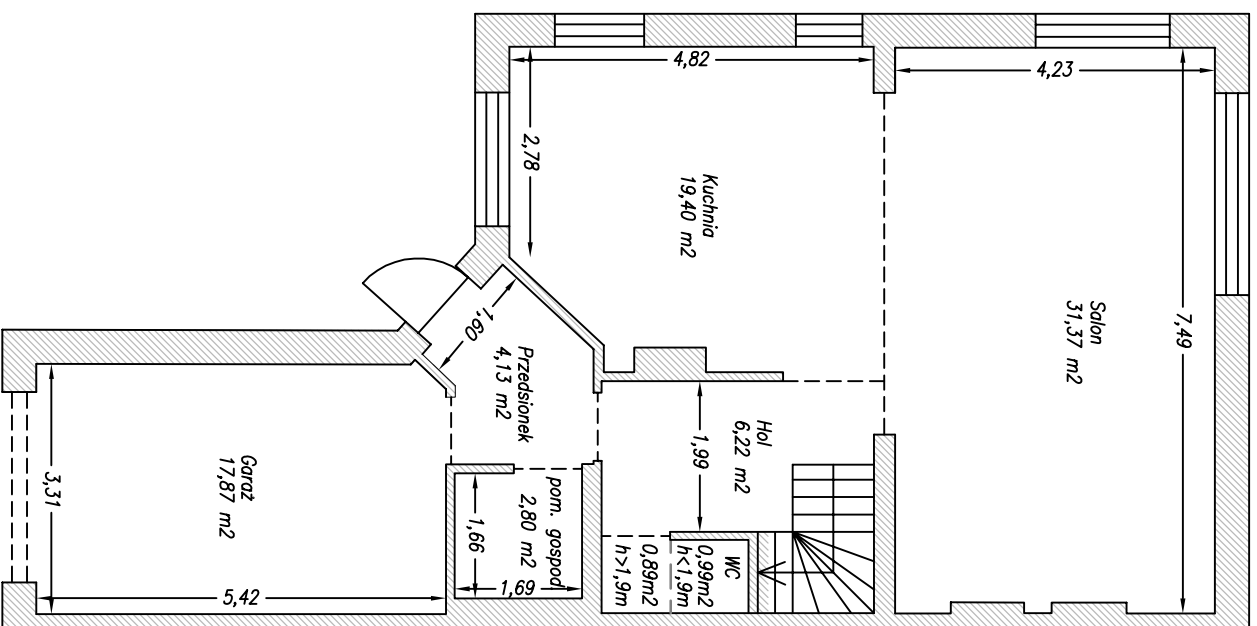

RZUT PIĘTRA

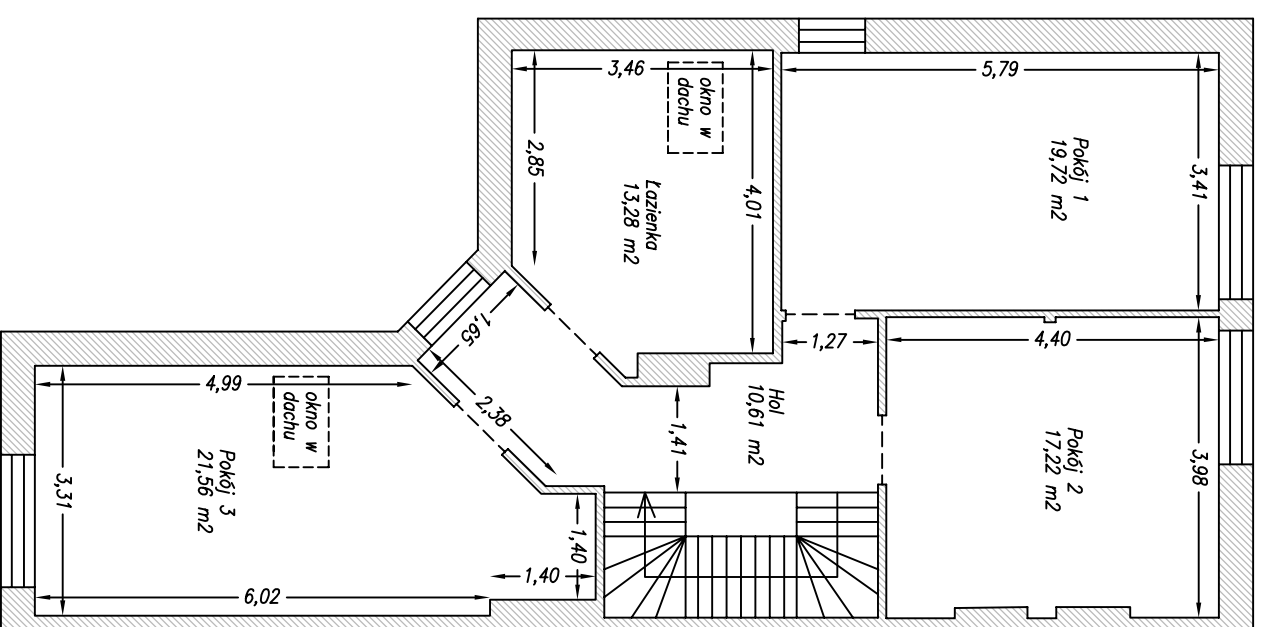

Zestawienie powierzchni użytkowej		
Pomieszczenie	pow. w m. kw.	
	h > 1,9 m	h < 1,9 m
Salon	31,37	
Kuchnia	19,40	
Hol	6,22	
WC	0,89	0,99
Pom. gospod.	2,80	
Przedst. 4.13	4,13	
Garaz	17,87	
Razem parter	82,68	0,99
Pokój 1	19,72	
Pokój 2	17,22	
Pokój 3	21,56	
Łazienka	13,28	
Hol	10,61	
Razem piętro	82,39	
Powierzchnia łączna	165,07	0,99
Powierzchnia schodów	5,46	

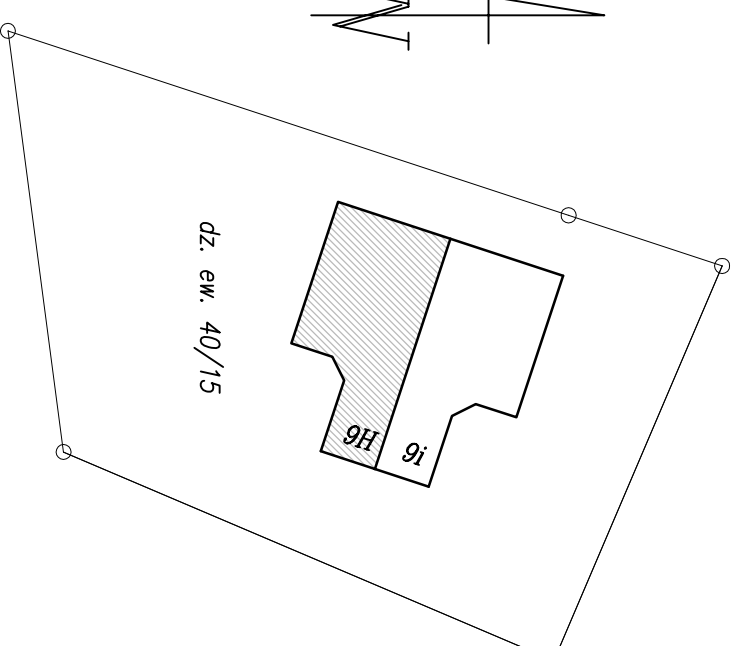

Pomiar wykonano z natury, w świetle wyprawionych ścian. Obliczenie powierzchni wg Normy PN-ISO 9836

Michałówek Nr 9H, gm. Wiązowna, dz. ew. 40/15

INWENTARYZACJA LOKALU Nr 9H

Rzut kondygnacji – parter, piętro

Powierzchnia użytkowa lokalu = 165,07 m. kw.

Pomierzyli:
Barbara Makowska geodeta upr.
01-926 Warszawa, ul. Nerudy 11 m.19
tel./fax. 022-669-58-75 0-692-728-071
e-mail: makowska.b@op.pl

Skala 1 : 100

Data: 30.06.2010r.